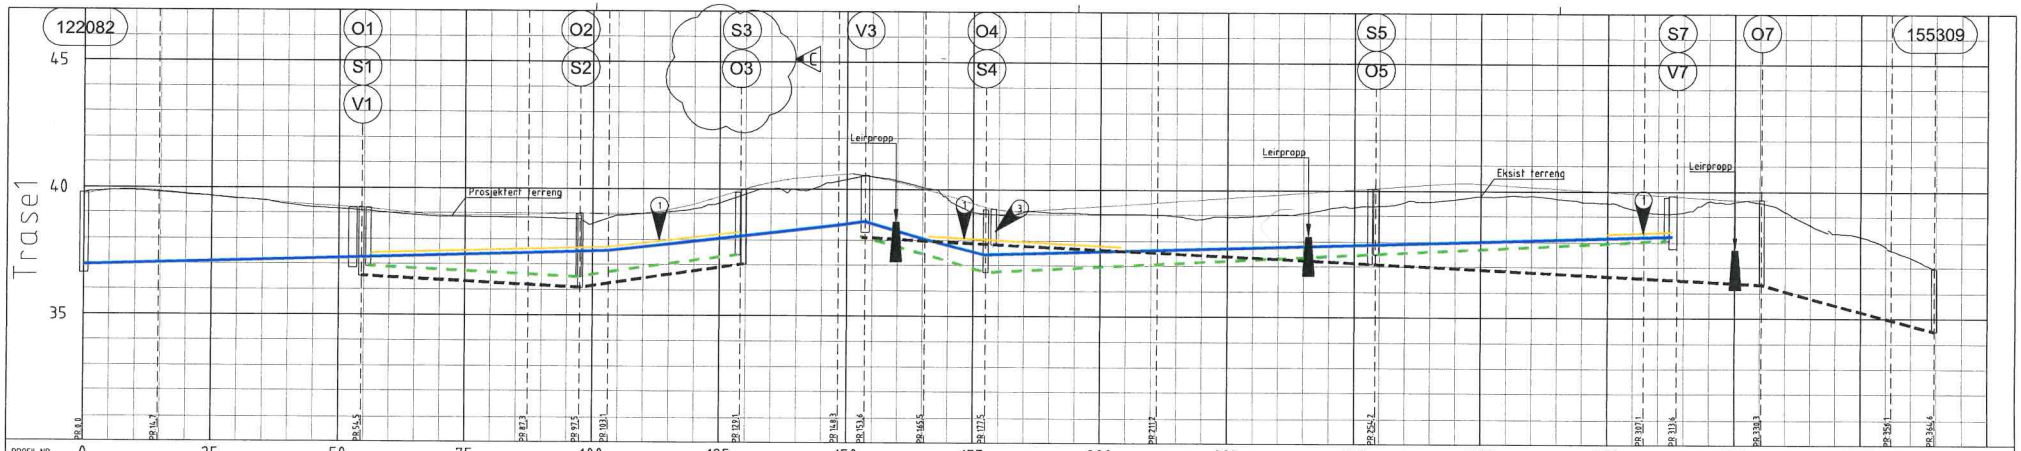

PROFIL NR.	0	25	50	75	100	125	150	175	200	225	250	275	300	325	350	375
Grunneier																
Markslag																
Grunnforhold																
Terrenghøyde/ Topp vegdekke	39,88 / 39,93	39,86 / 39,77	39,67 / 39,58	39,49 / 39,40	39,32 / 39,26	39,21 / 39,10	39,00 / 38,91	38,91 / 38,92	38,94 / 38,96	38,99 / 38,86	38,96 / 38,91	39,16 / 39,39	39,78 / 40,01	40,26 / 40,42	40,51 / 40,51	40,52 / 40,49
HOR.V.PUNKT i m	14,7	39,9	32,8	10,2	5,6	26,0	19,3	5,3	11,9	12,0	33,7	43,0	52,9	6,5	16,7	25,8
VL Kumavst. i m	14,7	38,2	34,5	8,0	7,8	24,0	19,3	5,3	12,0	11,6	34,1	41,7	54,1	5,7	8,5	
VL Fall i ‰	6,0	6,0	6,0	6,0	6,0	22,5	22,5	22,5	-52,8	-52,8	5,9	5,9	5,9	5,9		
VL Kote utv. topp	36,94	37,03	37,26	37,46	37,51	37,55	38,13	38,57	38,79	38,03	37,43	37,63	37,87	38,20	38,23	
VL Type og dim	150SJK C64															
SP Kumavst. i m		31,5	9,9	5,8	25,5		12,9	12,0	33,6		43,1		52,8	4,5		
SP Fall i ‰		-10,0	-10,0	27,8	27,8		-55,2	-55,2	10,0		10,0		10,0	10,0		
SP Kote innv. bunn		34,91	36,60	36,49	36,78	37,41	38,15	37,44	36,72	37,86	37,50		38,02	38,07		
SP Type og dim		160PVC SN8									160PVC SN8					
OV Kumavst. i m		32,8	10,3	5,4	26,6		12,5	13,5	32,2		41,9		54,0	5,8	17,4	25,8	8,5
OV Fall i ‰		-10,0	-10,0	29,0	29,0		-10,0	-10,0	-10,0		-10,0		-10,0	-10,0	-9,9	-54,1	-54,1
OV Kote innv. bunn		34,53	36,28	36,18	36,26	37,04	38,11	37,98	37,85	37,53	37,11		36,57	36,51	36,33	34,94	34,48
OV Type og dim		200PVC SN8					200PVC SN8				250PVC SN8						

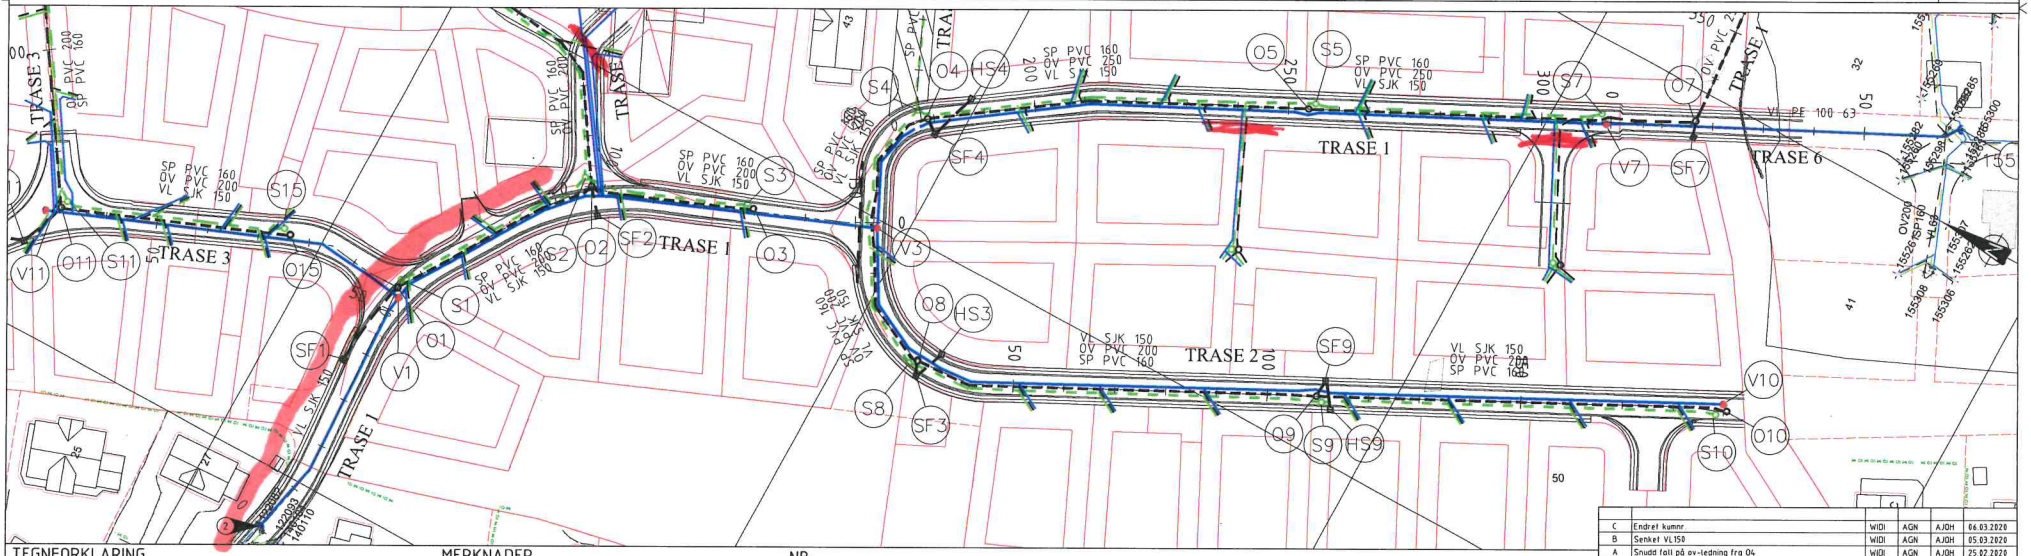

TEGNFORKLARING

LEDNINGER: Eksisterende / Planlagt

- Vann
- Spillvann
- Overvann
- Dren

SYMBOLER:

- Kum
- Kum m/brannventil
- Sluk m/u sf
- Tilkobling
- Isolasjon

MERKNADER

VA-anlegget er forutsatt at hus bygges uten kjeller, med unntak av tomter med skråning på mer enn 1:5

1. Isolasjon må vurderes for overdekning mindre enn 1,5m
2. VL 150 SJK tilkobles eksist. VK 122082
3. Overvannskum O4 skal isoleres, og ov-ledning under 1,5m.

NB:

Alle tomter må infiltrere og fordrøye eget overvann

Private stikkledninger:
Anfalt plassering
Må følge kommunal VA-norm

Alle stikkledninger skal ha stoppekran på vannledning, og stakepunkt på spillvann

HENVISNINGER:

-Plantegning, se H201, H202
-Detaljtegning, se H401, H402, H403, H404

C	Endret kumnr.	WIDI	AGN	AJOH 06.03.2020
B	Senket VL150	WIDI	AGN	AJOH 05.03.2020
A	Snudd fall på ov-ledning fra O4	WIDI	AGN	AJOH 25.02.2020
Revisjon	Revisjonen gjelder	Utarb.	Kontr.	Godkjent Rev. dato

Tegningsdato	31.01.2020
Bestiller	Ole Bjørn Hoppestad
Prosjekt nr.	Ole Bjørn Hoppestad
Prosjekt av.	Rambøll Norge AS

Øvre Hoppestad
Plan og profil VA
Trase 1

Fiktiv nummer	
Arkivnummer	
Byggesaksnummer	
Målestokk A1	1:500/1:200

ANBUDSGRUNNLAG

Utarbeidet av	Kontrollert av	Godkjent av	Kontraktsnummer
WIDI	AGN	AJOH	1350020532

Tegningsnummer/ revisjonsbokstav: H301 C