


Vedlegg 8 Tømmerkaia - Oversikt over vann- og avløpsledninger som skal overtas til kommunal drift og vedlikehold

Vann- og avløpsledninger som skal overtas til kommunal drift- og vedlikehold er markert med gult på ledningskartet.

Alle stikkledninger inn til hvert enkel bygg blir private.

Skien kommune har ikke overtatt VA nettet ennå. Det blir gjort fremover med deletapper.

1. Overtagelse av det som er markert med gult
2. Overtagelse av pumpestasjon. (den ligger lengst sør på kartet der gul markering starter).
3. Plan på overtagelse av tunnel fra Klosterøya vest til Tømmerkai.

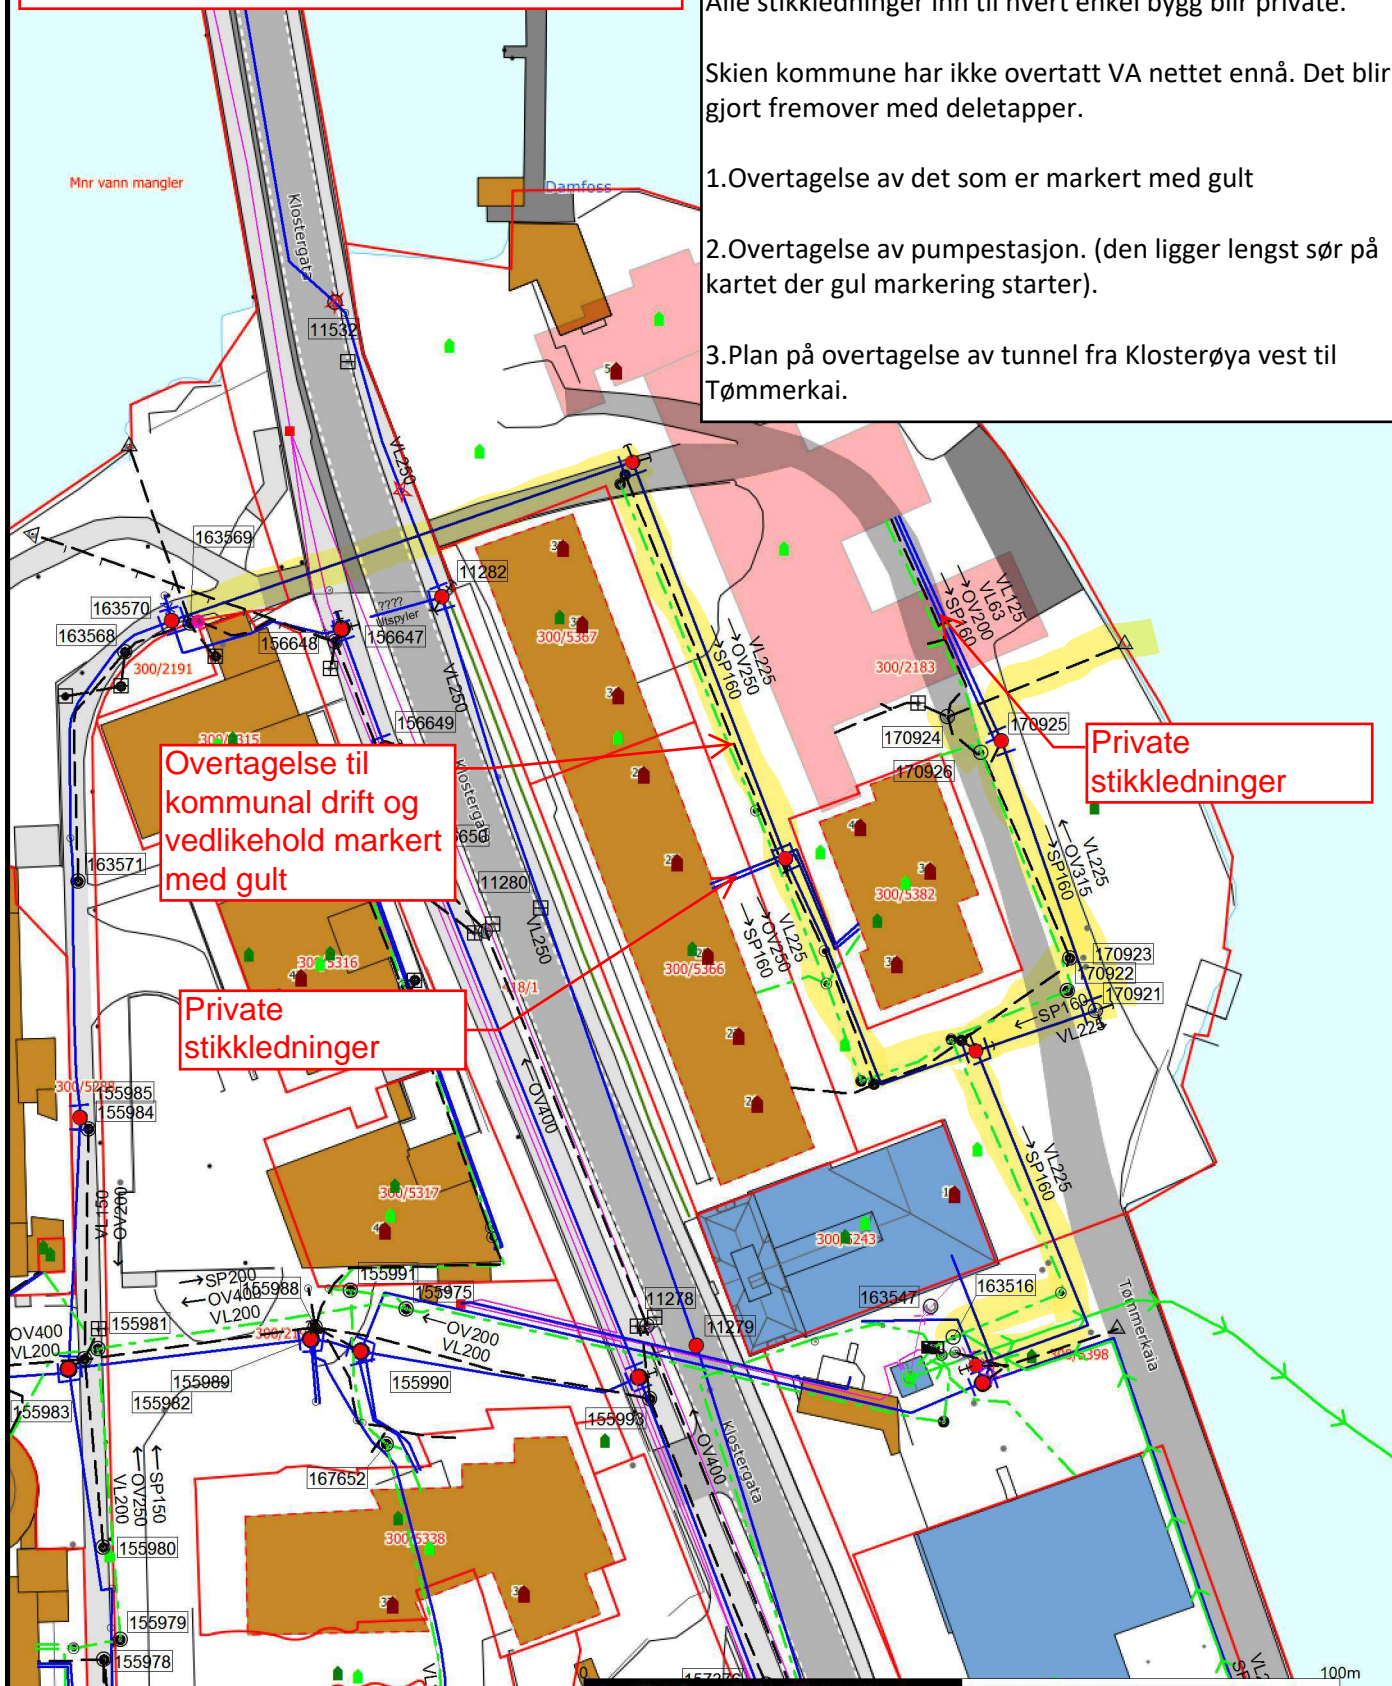

Vannledning	Fjernvarmeledning	Pumpestasjon va
Overvannsledning	Gassledning	Sandfangskum
Avløp felles ledning	Kum	Slamavskiller
Spillvannsledning	Overløp	Sluk med sandfar
Drensledning	Kran	Sluk
Spillvann dykkerledning	Inntak	Utslippspunkt
Spillvann pumpeledning	Pumpestasjon spillvann	

SKIEN KOMMUNE
Kommunalteknikk

Beliggenhet og høyder på ledninger må oppfattes som orienterende. Viktige opplysninger bør derfor kontrolleres på stedet. Vi er takknemlig for melding om feil.

Dato: 2023.06.29
Sign: RB



Målestokk
1:1000

Vedlegg 8 del 2 - Tømmerkaia

