


# Vedlegg 7

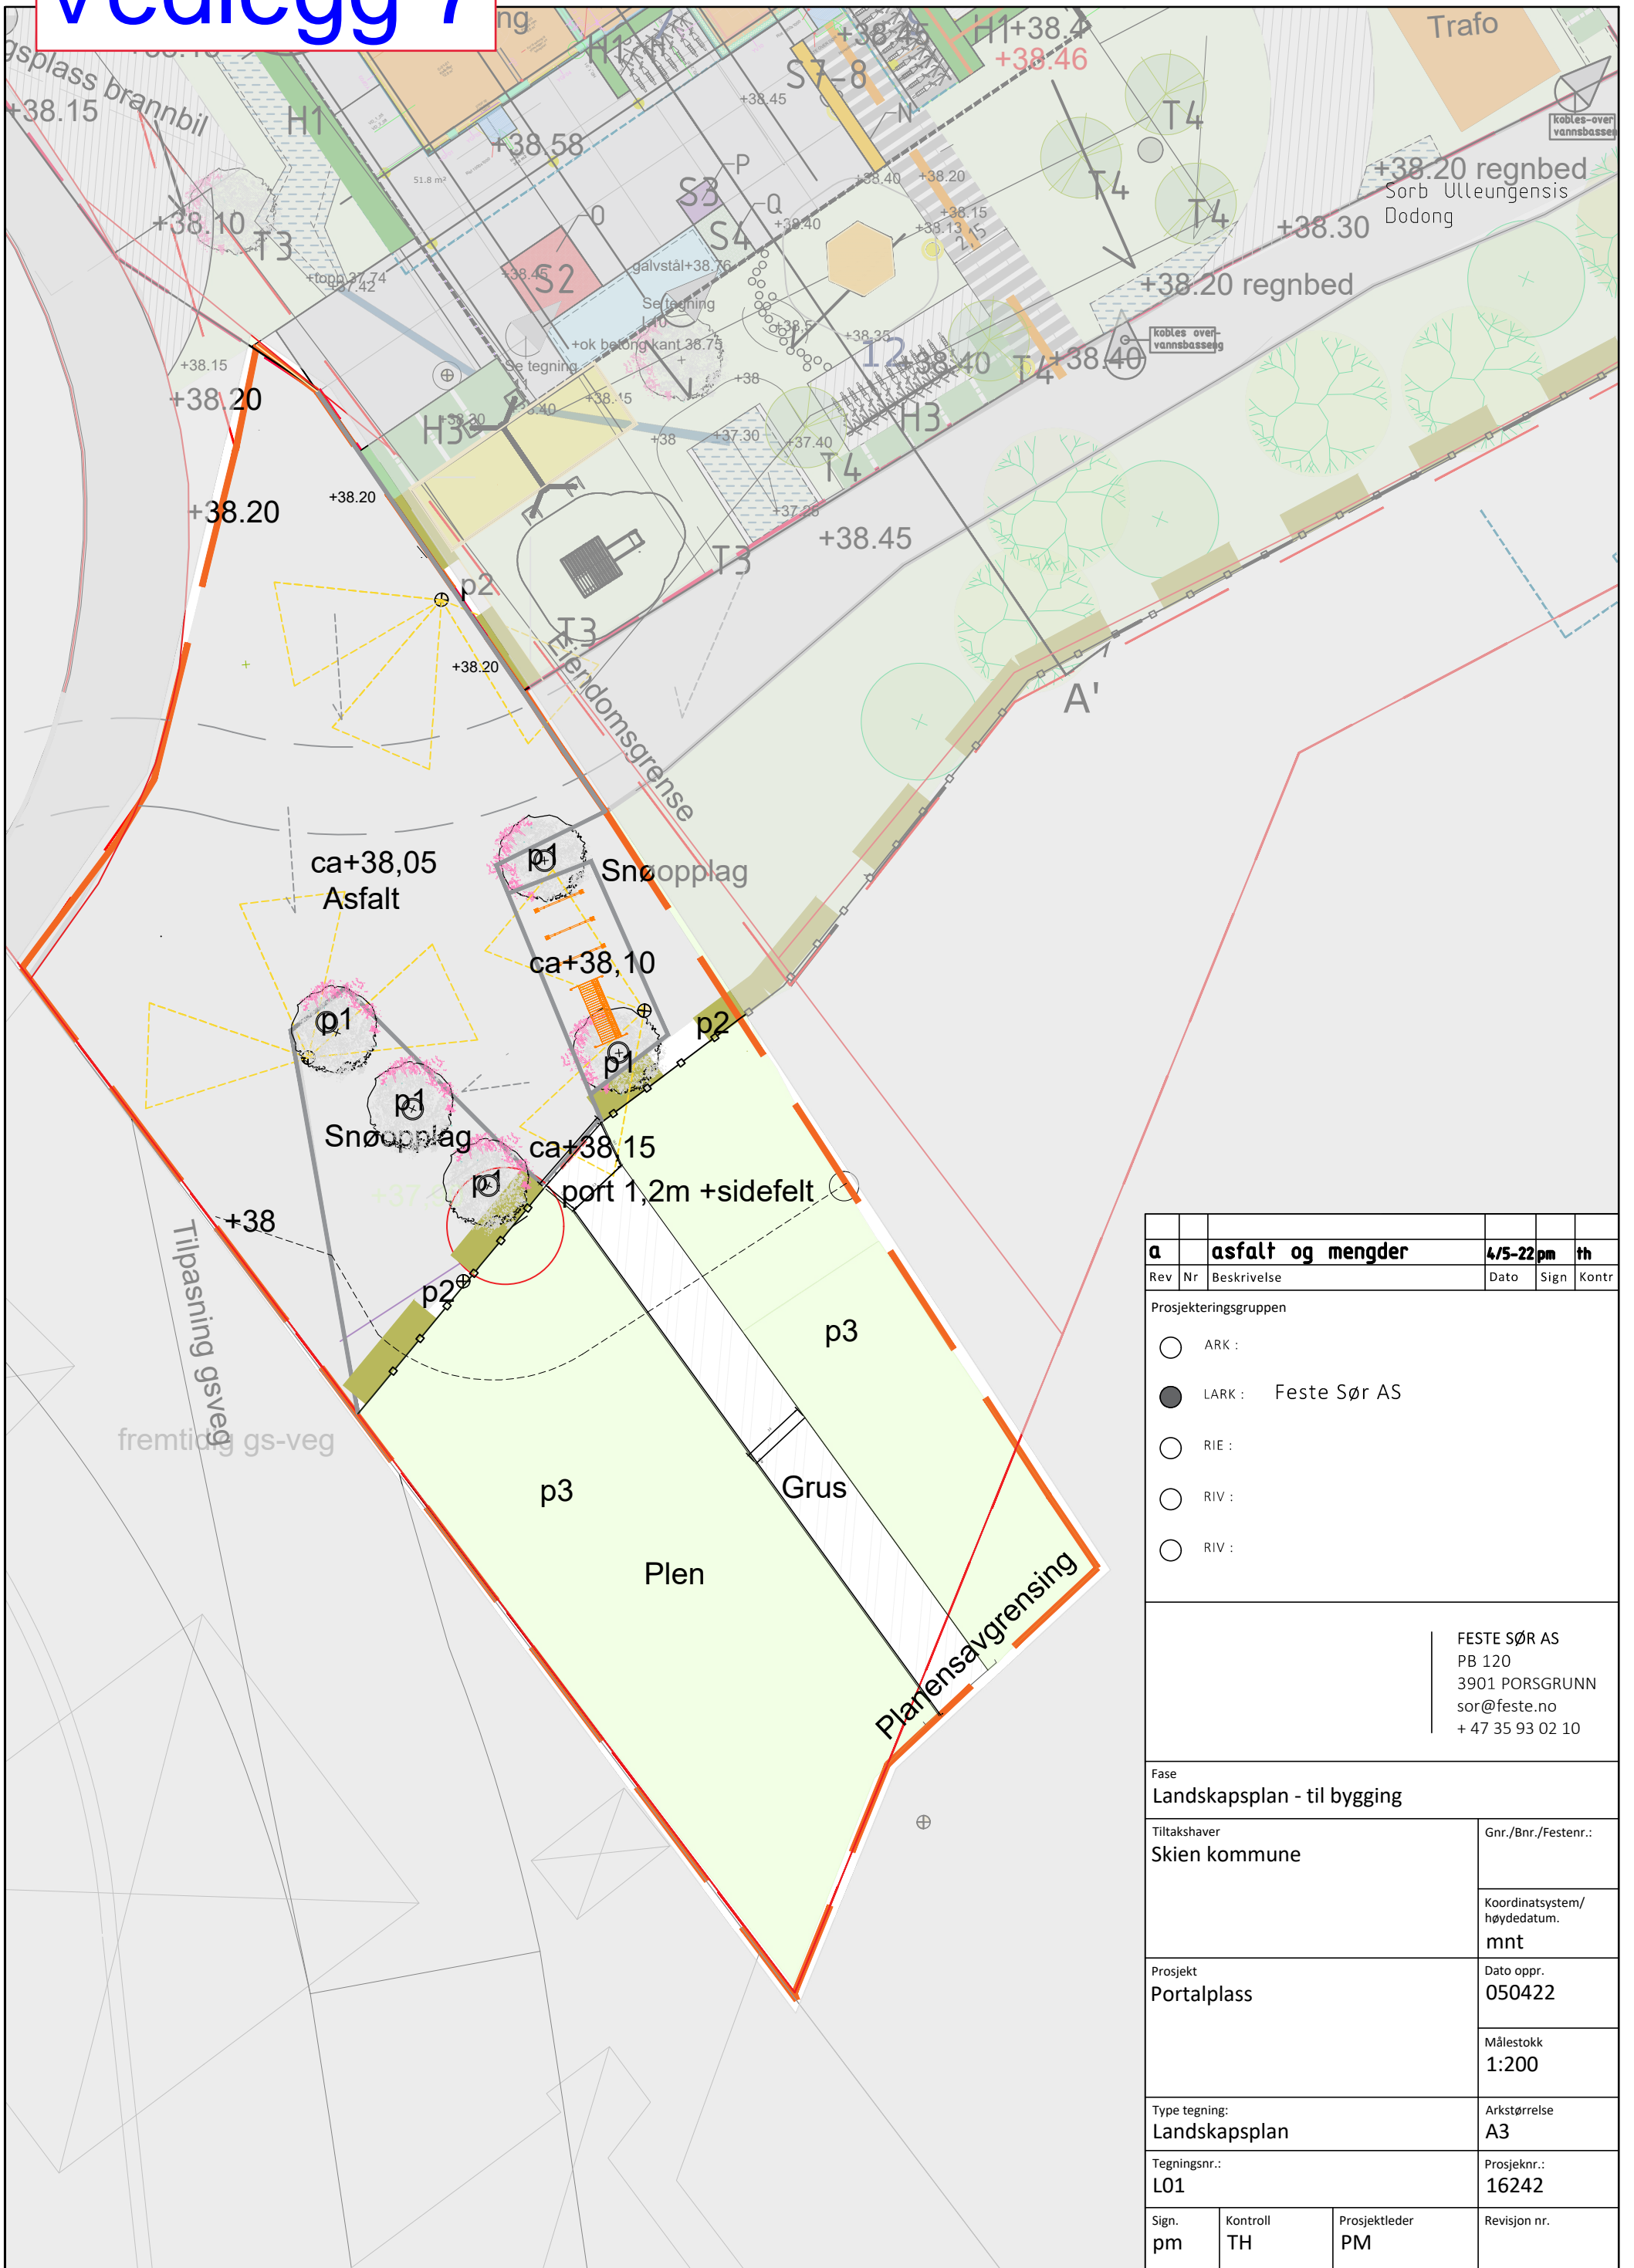

Rev	Nr	Beskrivelse	Dato	Sign	Kontr
<b>a asfalt og mengder</b>			<b>4/5-22</b>	<b>pm</b>	<b>th</b>
Prosjekteringsgruppen					
<input type="radio"/> ARK : <input checked="" type="radio"/> LARK : Feste Sør AS <input type="radio"/> RIE : <input type="radio"/> RIV : <input type="radio"/> RIV :					
Feste Sør AS PB 120 3901 PORSGRUNN sor@feste.no + 47 35 93 02 10					
Fase					
Landskapsplan - til bygging					
Tiltakshaver				Gnr./Bnr./Festenr.:	
Skien kommune					
				Koordinatsystem/ høydedatum.	
				mnt	
Prosjekt				Dato oppr.	
Portalplass				050422	
				Målestokk	
				1:200	
Type tegning:				Arkstørrelse	
Landskapsplan				A3	
Tegningsnr.:				Prosjektnr.:	
L01				16242	
Sign.	Kontroll	Prosjektleder	Revisjon nr.		
pm	TH	PM			