Vedlegg 04 til utbyggingsavtale for Gamle Siljanvegen 6

Dato: 21.04.2022, VA-anlegg

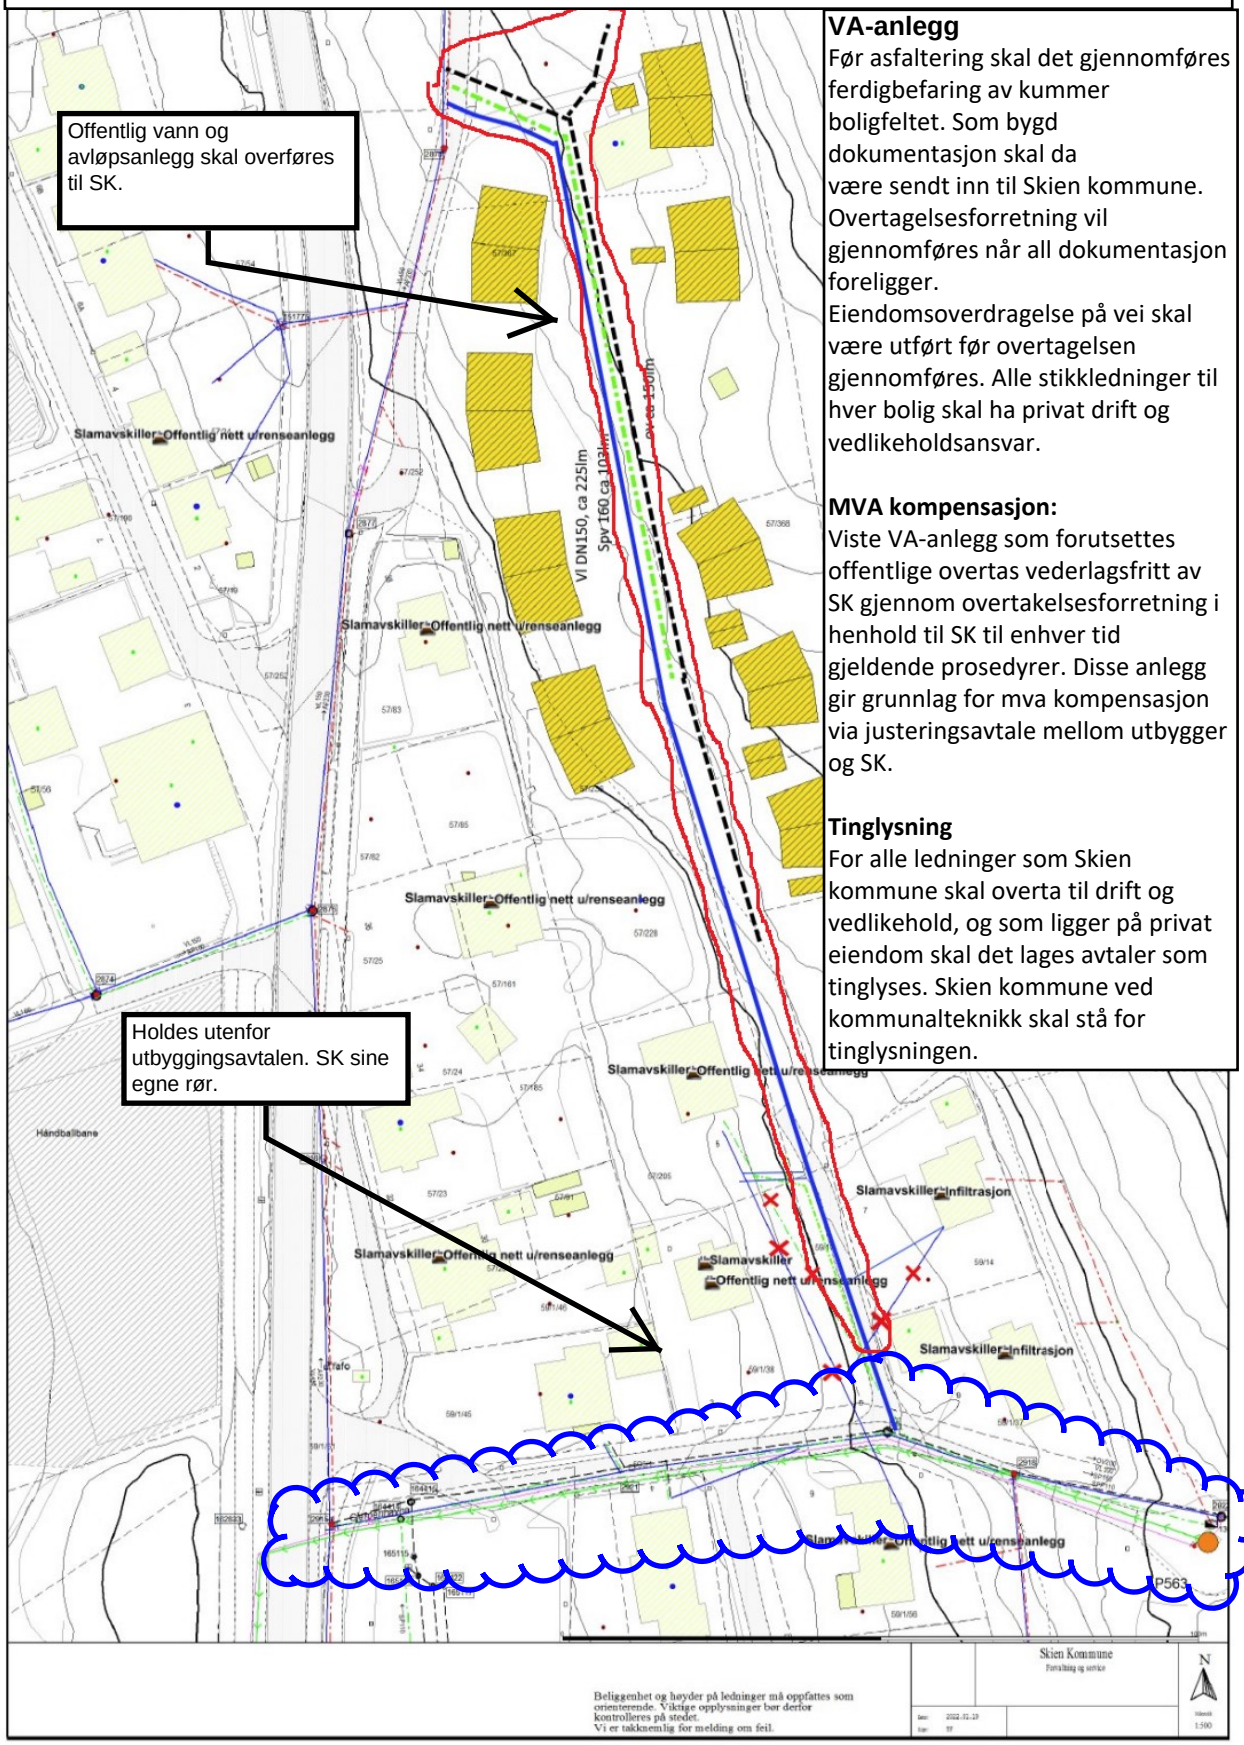

VA-anlegg
Før asfaltering skal det gjennomføres ferdigbefaring av kummer boligfeltet. Som bygd dokumentasjon skal da være sendt inn til Skien kommune. Overtagelsesforretning vil gjennomføres når all dokumentasjon foreligger.
Eiendomsoverdragelse på vei skal være utført før overtagelsen gjennomføres. Alle stikkledninger til hver bolig skal ha privat drift og vedlikeholdsansvar.

MVA kompensasjon:
Viste VA-anlegg som forutsettes offentlige overtas vederlagsfritt av SK gjennom overtakelsesforretning i henhold til SK til enhver tid gjeldende prosedyrer. Disse anlegg gir grunnlag for mva kompensasjon via justeringsavtale mellom utbygger og SK.

Tinglysning
For alle ledninger som Skien kommune skal overta til drift og vedlikehold, og som ligger på privat eiendom skal det lages avtaler som tinglyses. Skien kommune ved kommunalteknikk skal stå for tinglysningen.